


# 宗地平面图

蓬江自然资转用公告字（2022）7号

编号：20220711

土地座落：江门市蓬江区白沙街道龙湾蛇山（土名）地段

总面积：9.4028公顷

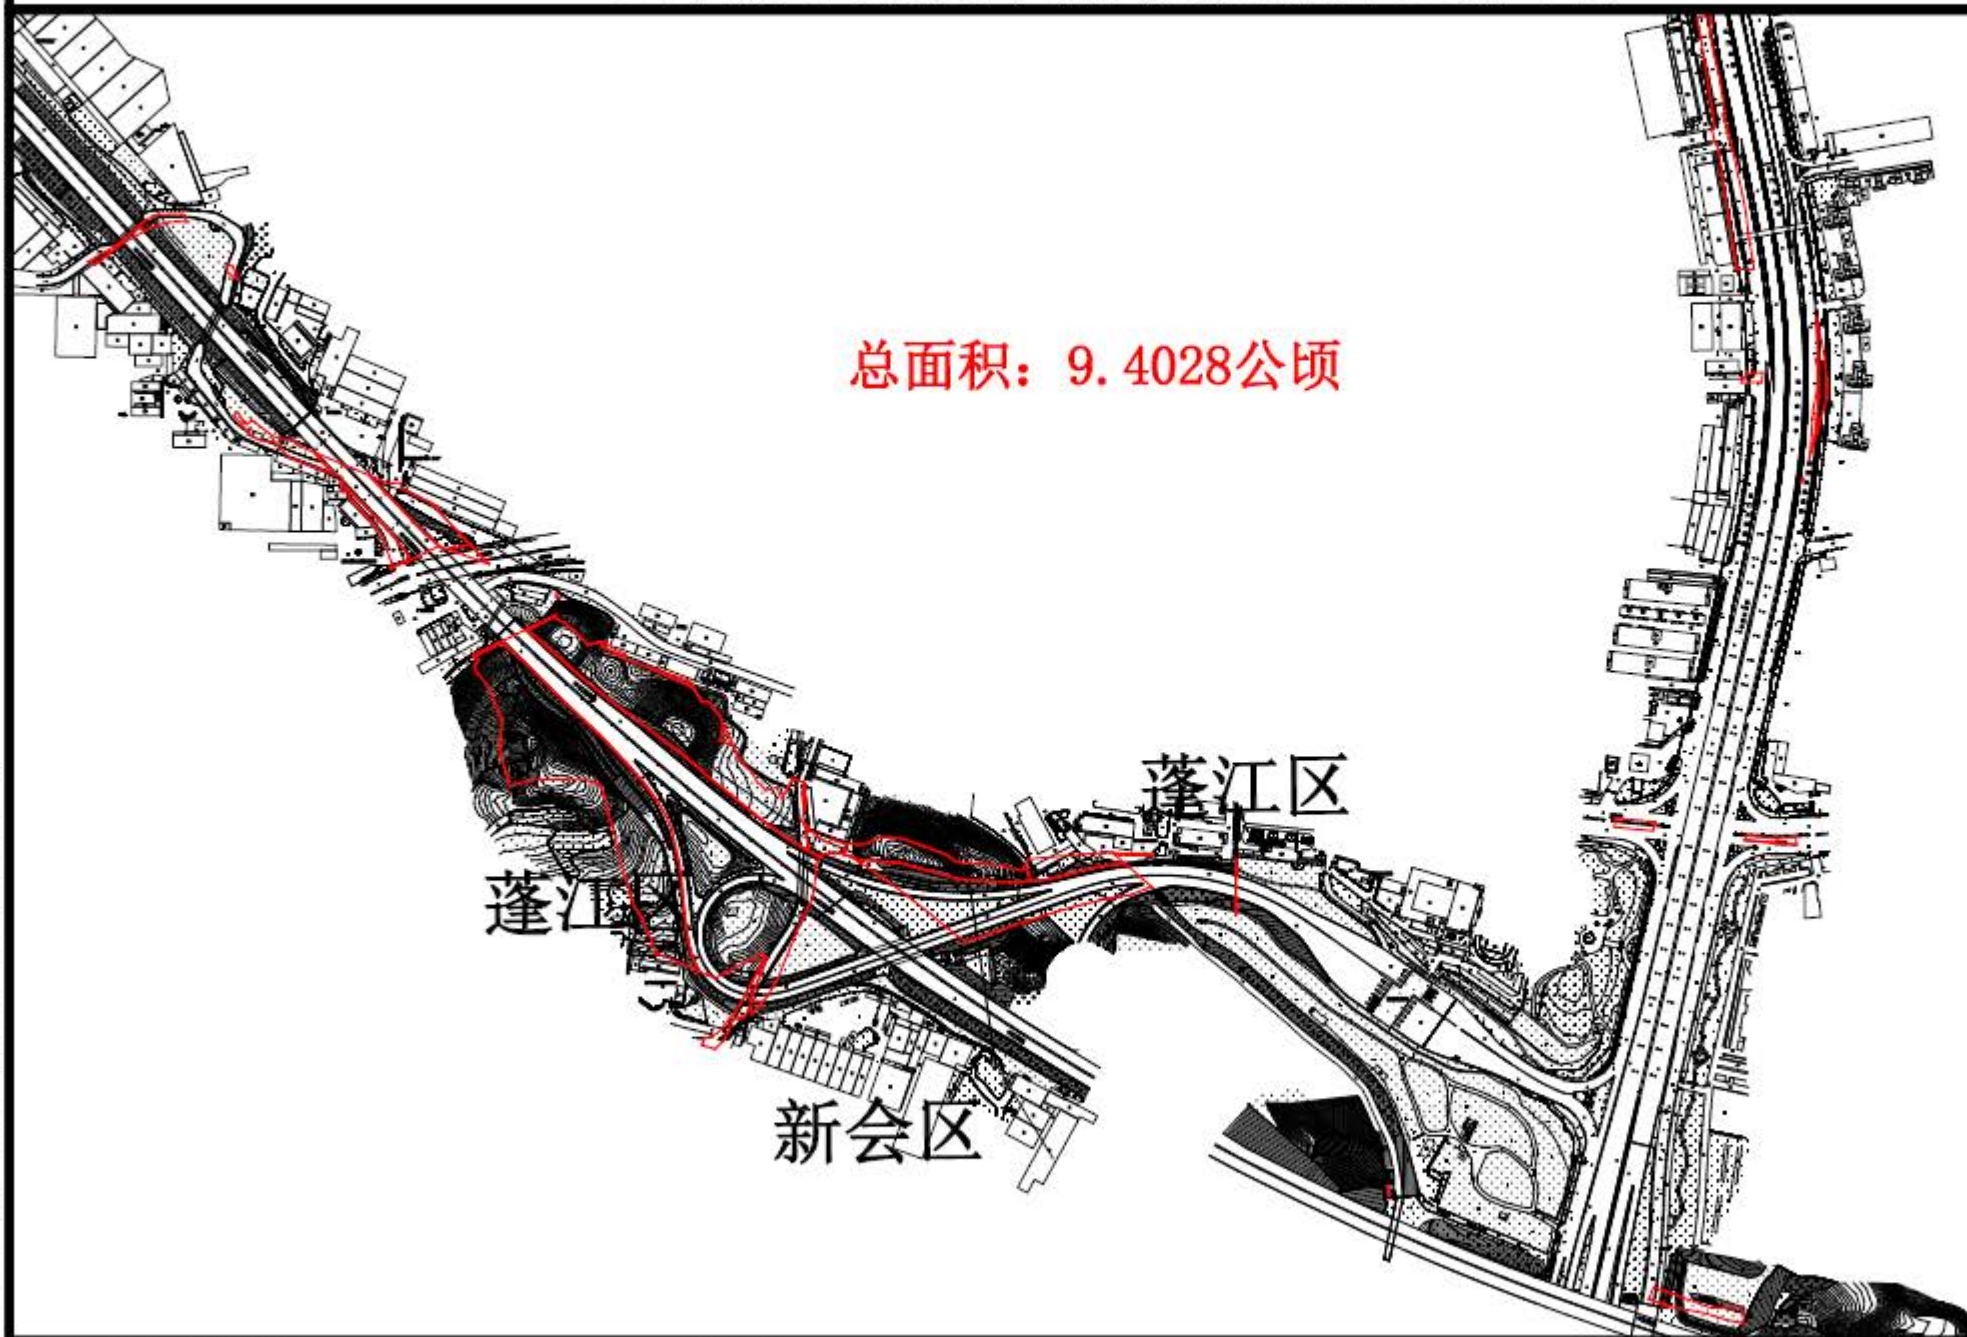

广东华远国土工程有限公司

2000国家大地坐标系  
1985国家高程基准，等高距为1米。  
2007年版图式

测量日期：2021.11.08  
绘图日期：2021.11.08

1:12000

测量员：黄群雄  
绘图员：李铭添  
检查员：王发胜