


宗地平面图

蓬江自然资转用公告字(2024)27号

土地坐落: 江门市蓬江区棠下镇五洞村村委会门前空地、礼步门口沔(土名)地段

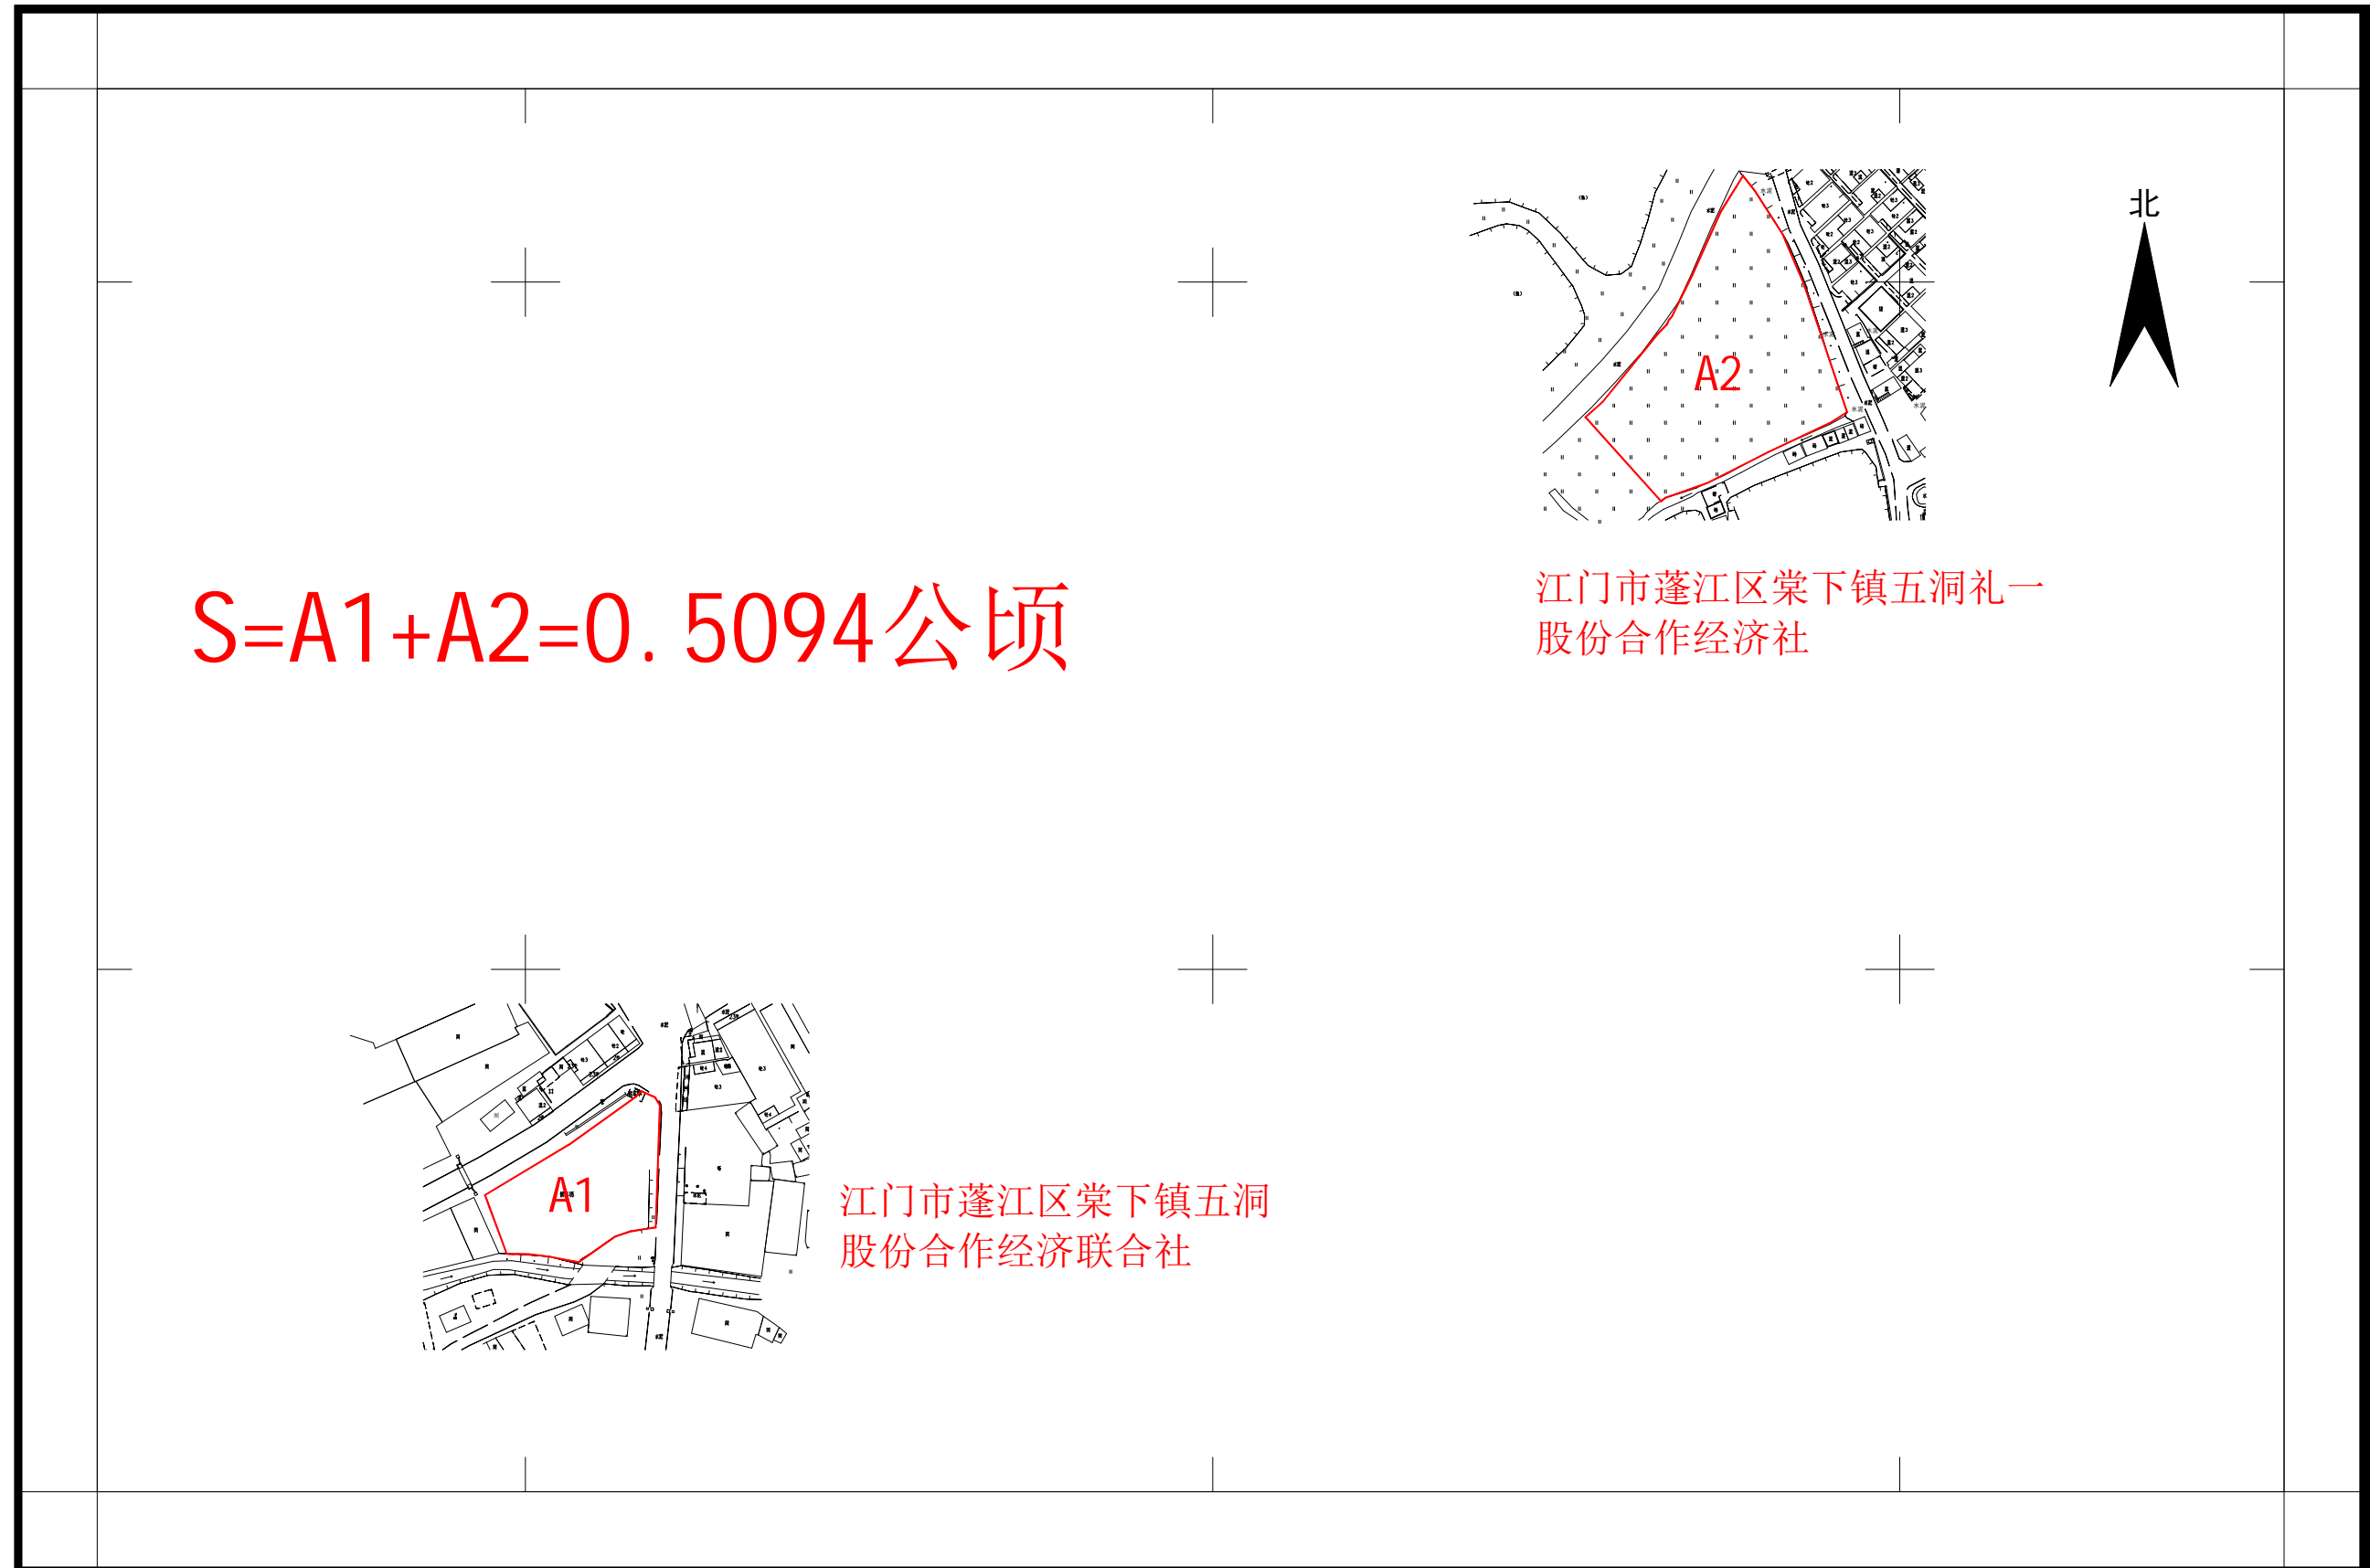

江门市国土测绘大队

2000国家大地坐标系
1985国家高程基准, 等高距为1米
2017年版图式

1:2000

编号: 202401020001

测量员: 赵雄发
绘图员: 宁静
检查员: 敖卓岳